



Estratto da Carta Tecnica Regionale

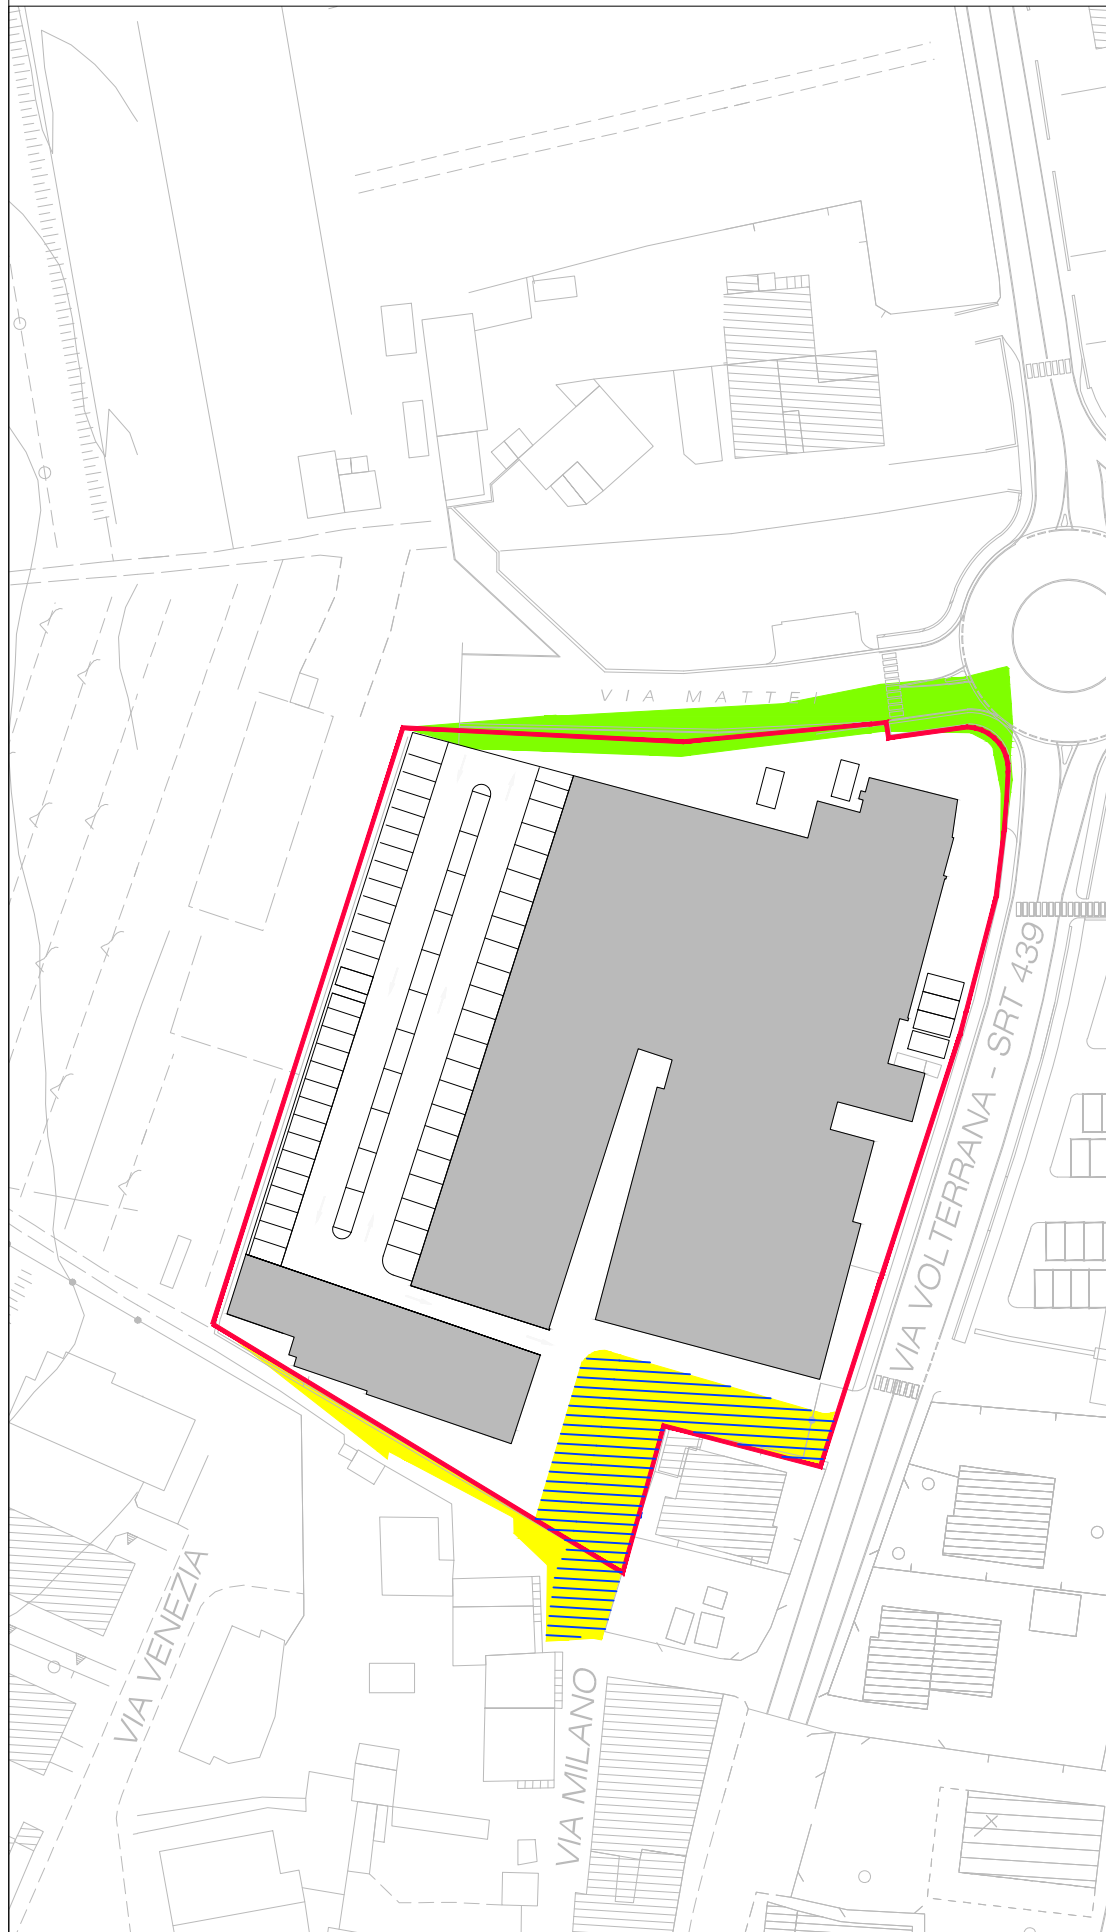

Estratto da Mappa Catastale

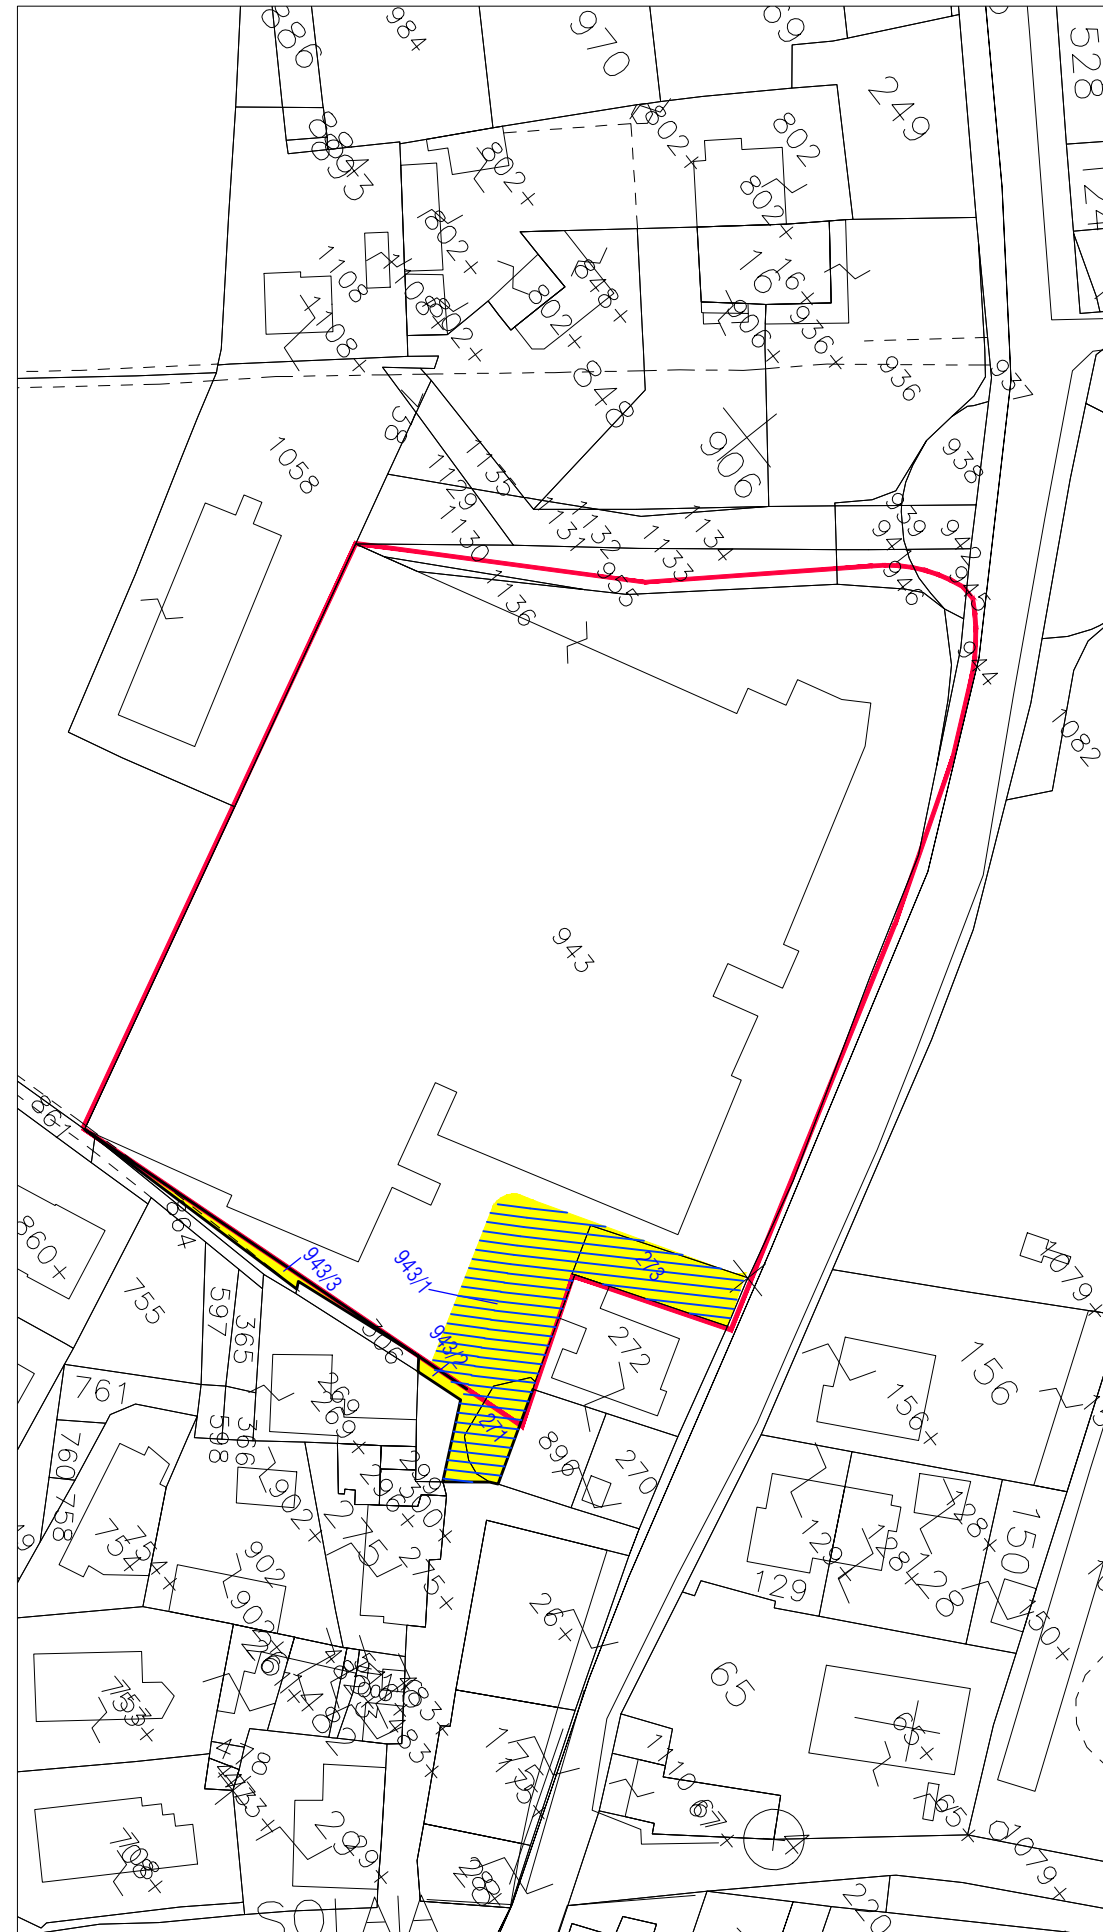

LEGENDA:

- PERIMETRO COMPARTO OGGETTO DI INTERVENTO
- VOLUMI COSTRUITI
- TRATTO DI VIABILITA' PUBBLICA GIA' REALIZZATA CON CESSIONE IN CORSO
- AREE OGGETTO DI CESSIONE ALL'AMMINISTRAZIONE COMUNALE
- TRATTO DI STRADA OGGETTO DI CESSIONE E DI COMPUTO

DD **GEOM. DARIO DE ROSA**
 Via A. Gramsci, 128 - 56035 Casciana Terme Lari fraz. Perignano (PI)
 Phone +39 0587 / 618100 Fax +39 0587 / 619035 C.F. DRSDRA73A2721335 Partita I.V.A.: 01314370501

COMUNE DI CAPANNOLI
 (Provincia di Pisa)

DATA DOCUMENTO:	RIF. DOCUMENTO:	SCALA:
05 / 03 / 2019	AUR_1_9 PLANIVOLUMETRICO rev07.dwg	1:1000

A.U.R. 1.9
Ex-stabilimenti Ferretti

CONTENUTO:	5
Individuazione aree ad uso pubblico	
IL COMMITTENTE: REALFIN GROUP SRL	

PLANIMETRIA: INDIVIDUAZIONE AREE USO PUBBLICO DI PREVISIONE DA CEDERE ALL'AMMINISTRAZIONE COMUNALE

